




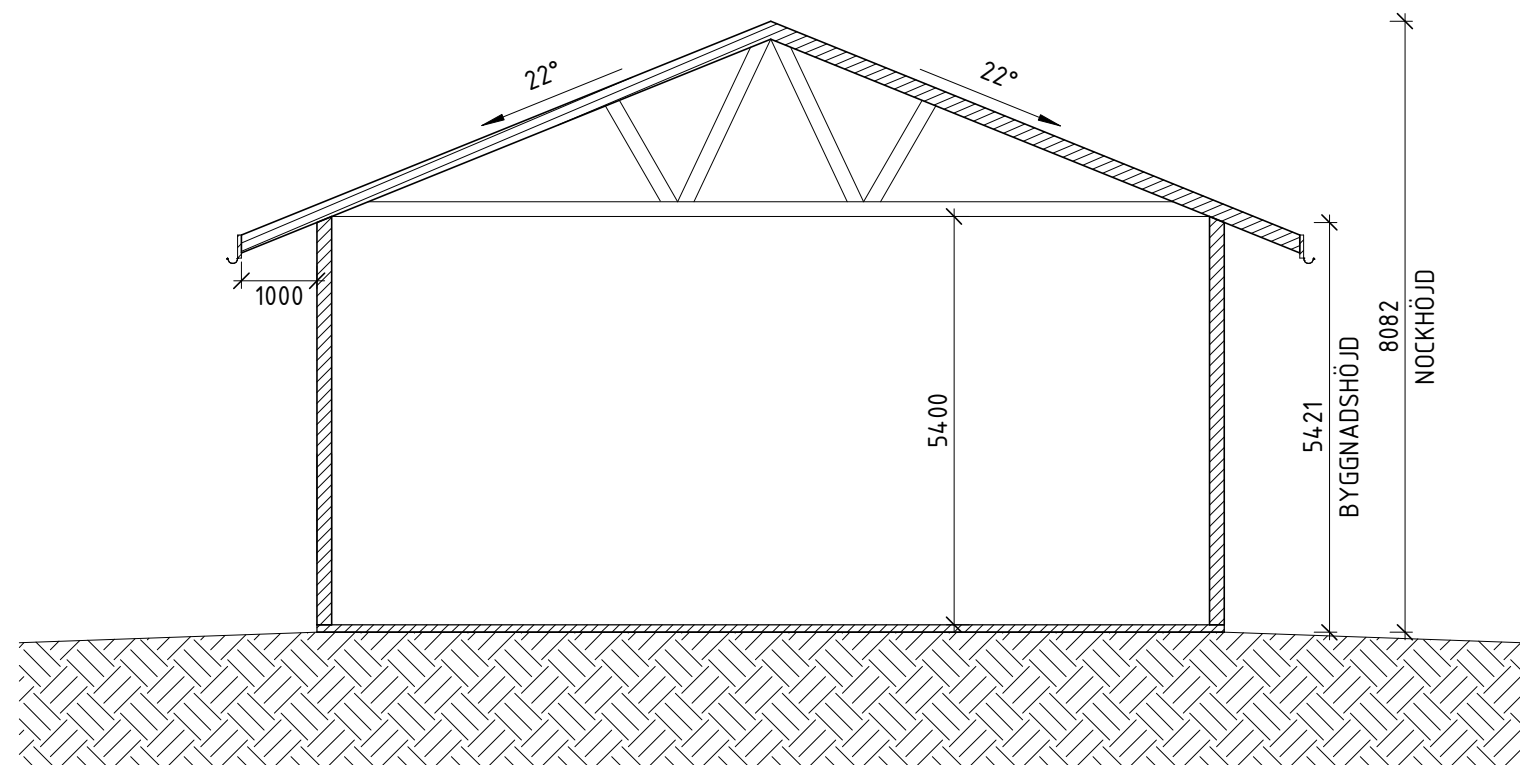

SEKTION 1 - BYGGNAD A
1 : 100 (A1)

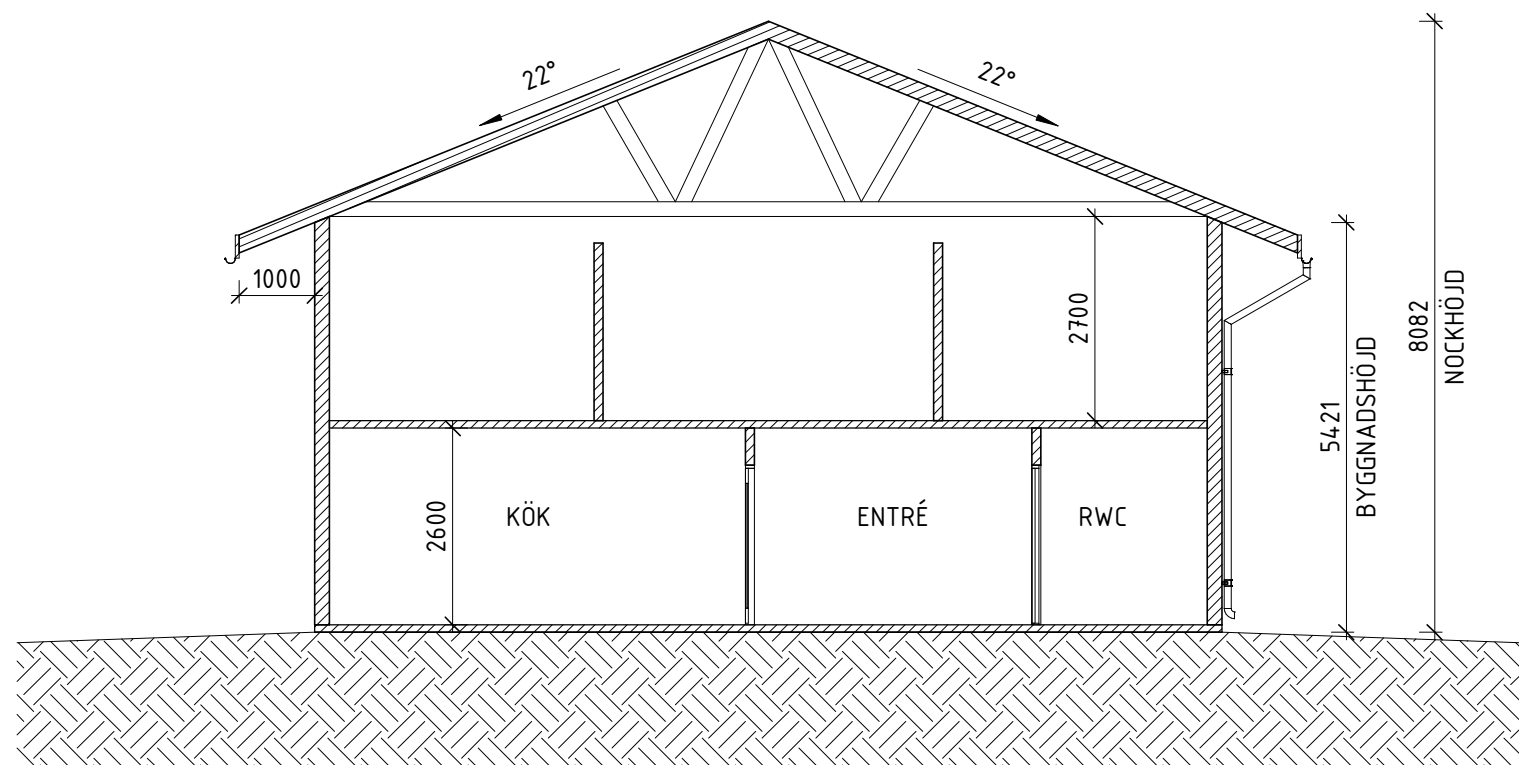

SEKTION 2 - BYGGNAD B
1 : 100 (A1)

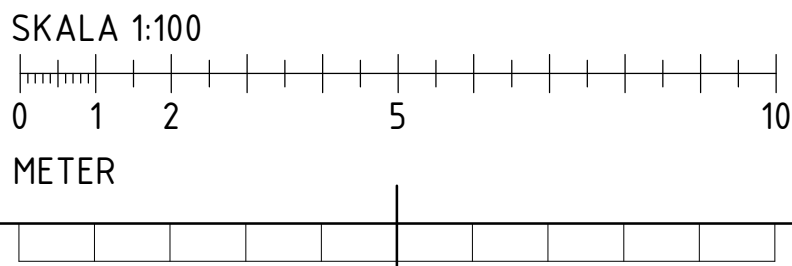

BET	ÄNDRINGEN AVSER	DATUM	SIGN
BYGGLOVSHANDLING			
SVARTBYN 6:211 GARAGEBYGGNAD			
A	a och d arkitektkontor AB	0920-23 32 50	
M			
K			
W			
V			
E			
UPPDRAG NR: 20095-10		BITAD AV: V.RÖNNQVIST	HANDELSGÄRE: A. BURMAN
DATUM: 2023-10-31		ARBETSTYP: NY- OCH TILLBYGGNAD	
SEKTION 1 & 2		RITNINGSNUMMER: A-40-2-101	BET:
SKALA (A1): 1:100			