




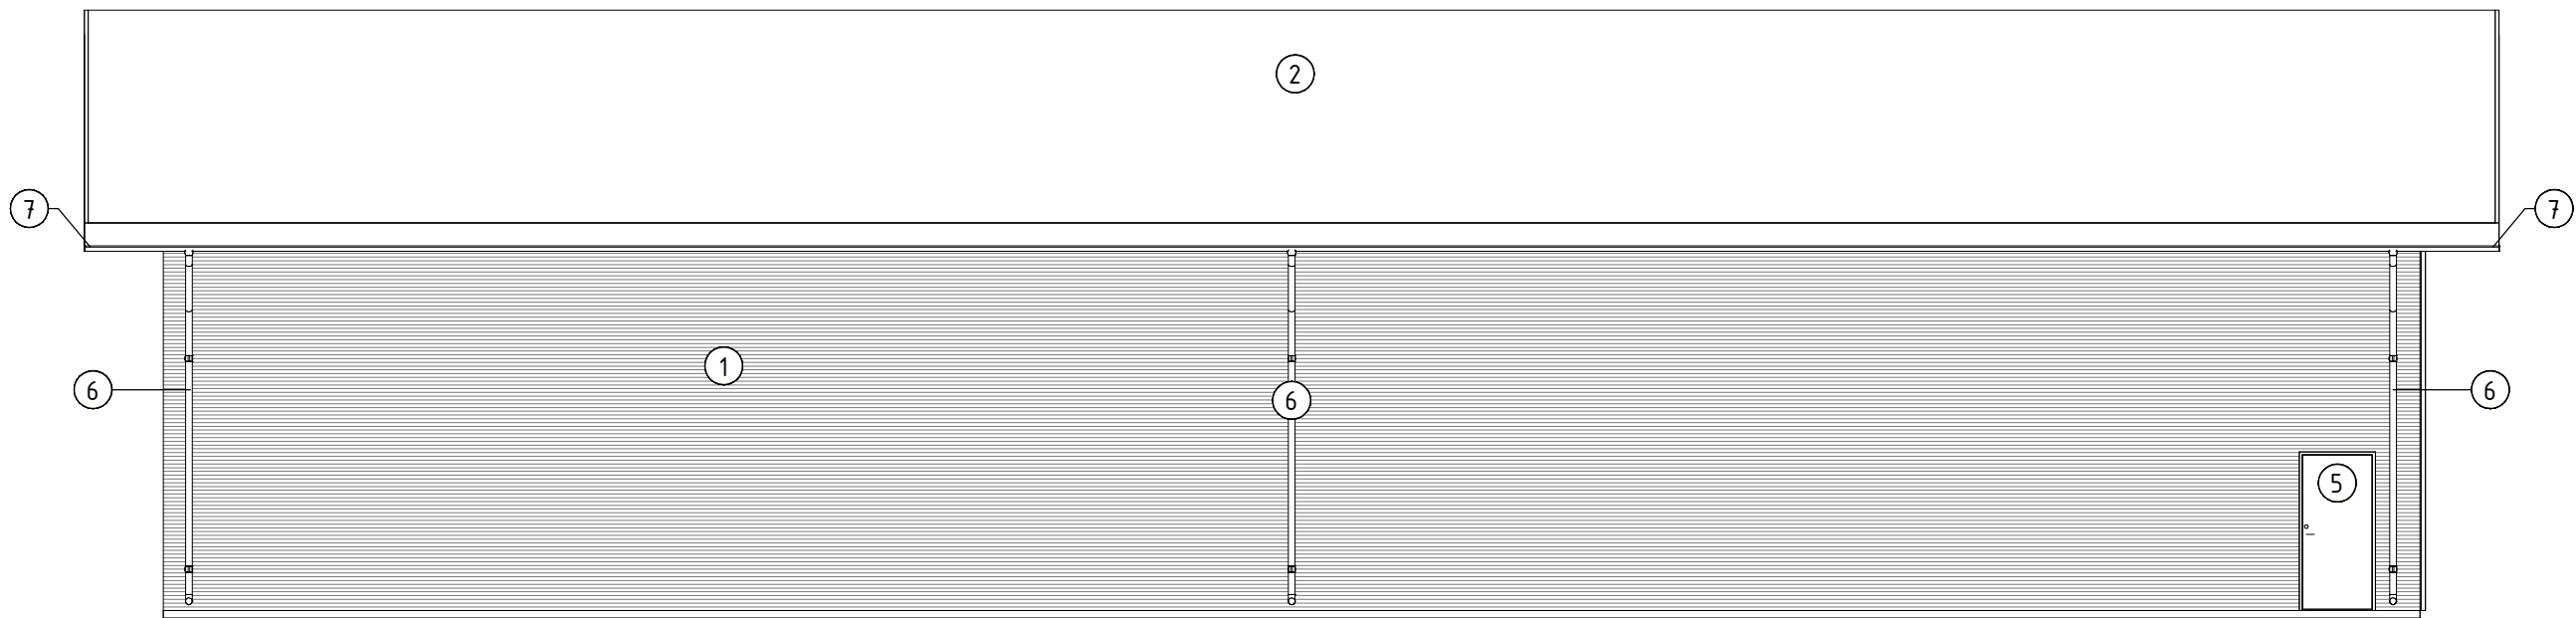


FASAD MOT NORDVÄST
1 : 100 (A1)

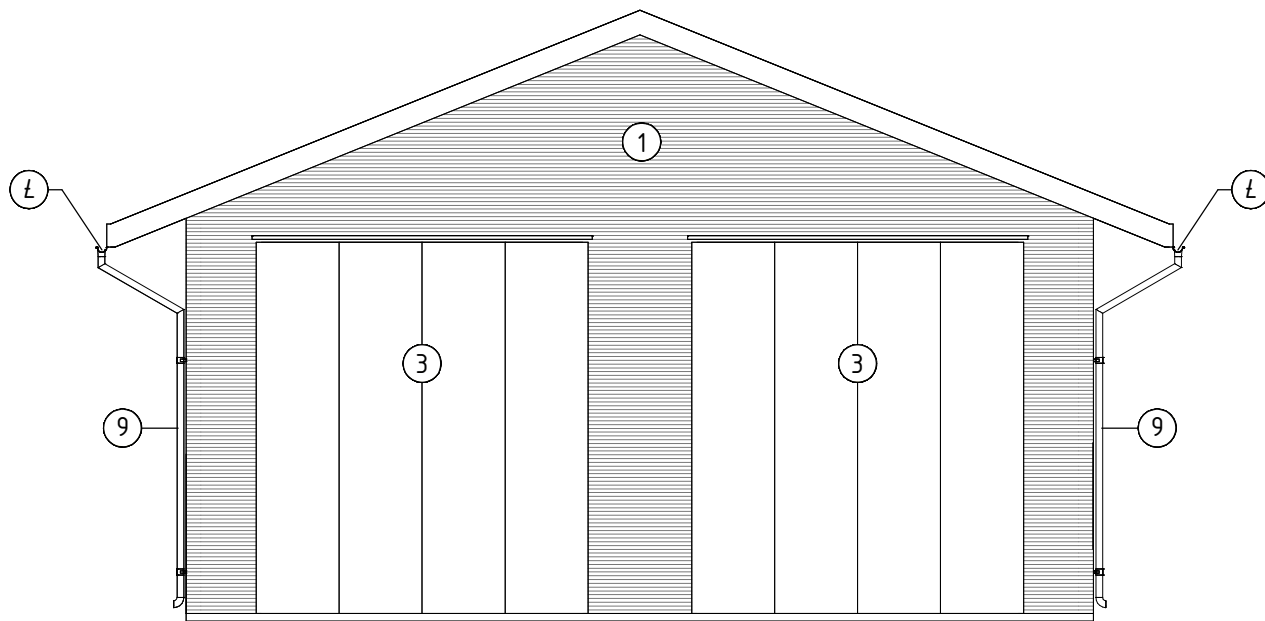


FASAD MOT SYDVÄST
1 : 100 (A1)

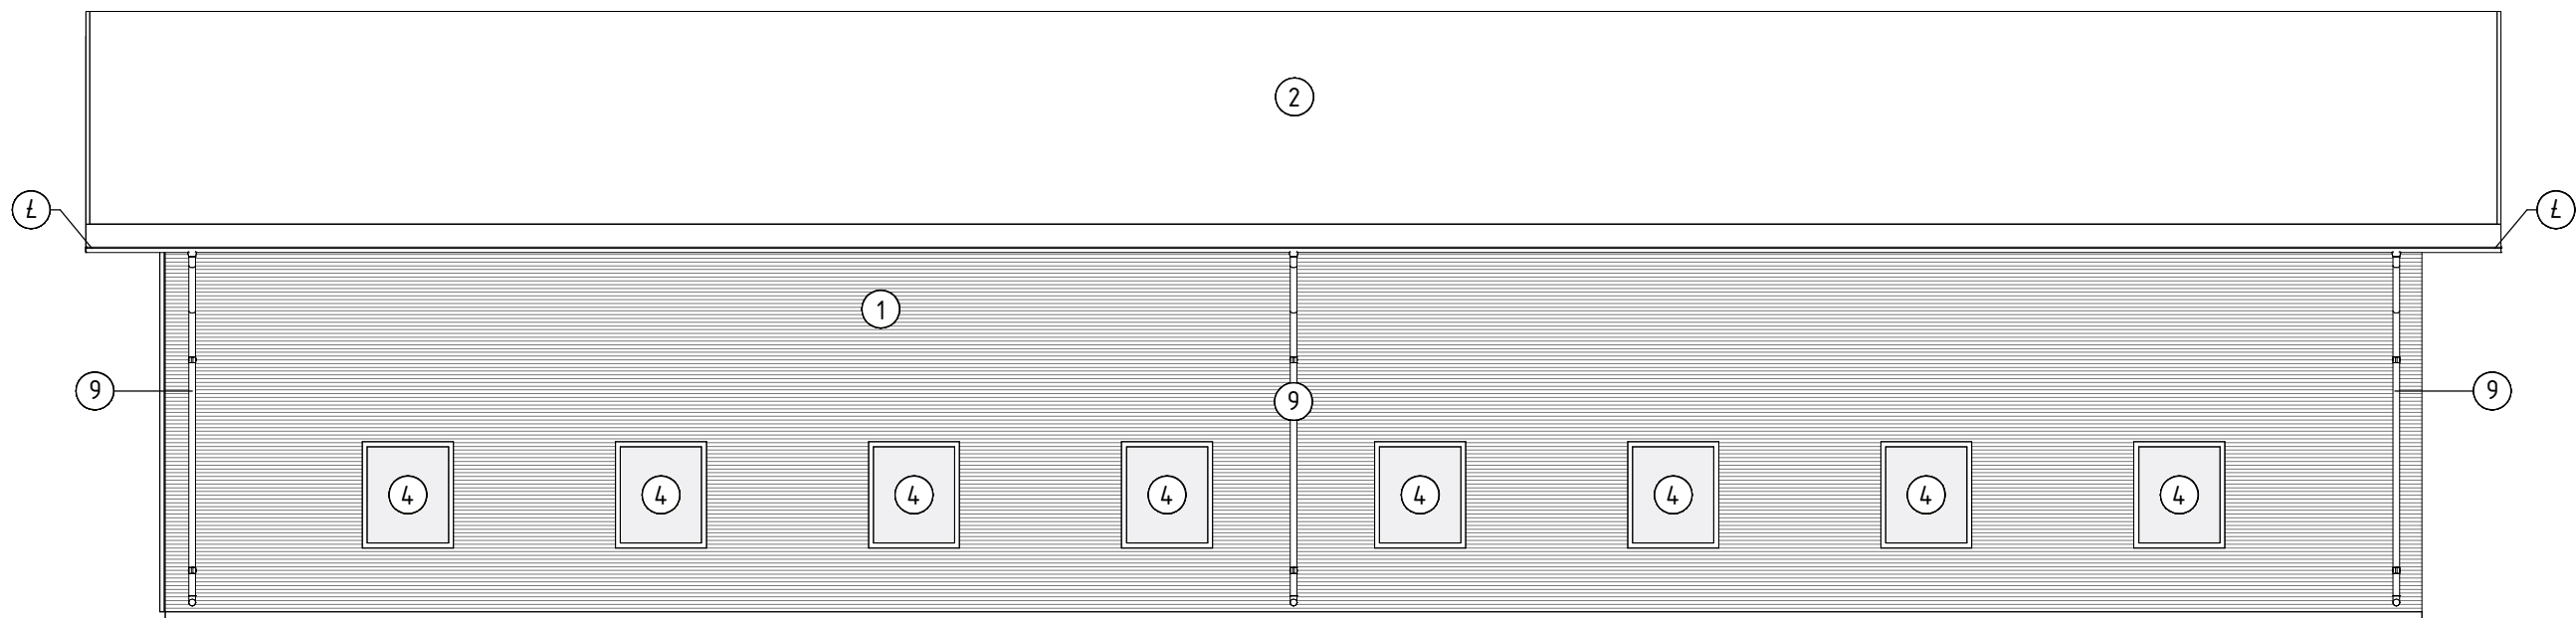

FASAD MOT SYDÖST
1 : 100 (A1)

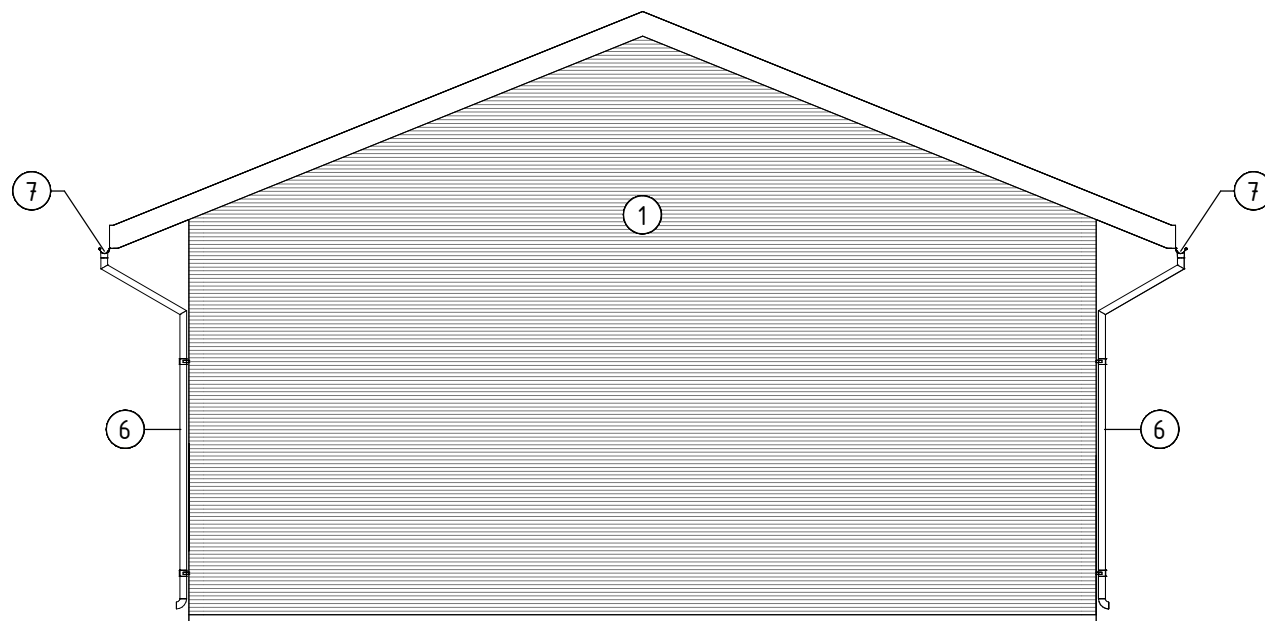

FASAD MOT NORDÖST
1 : 100 (A1)

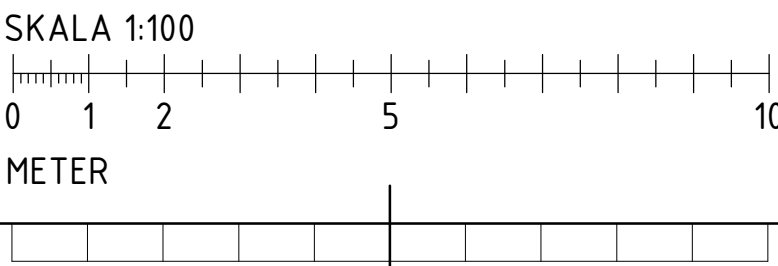

FÖRKLARINGAR

ALLA MÅTT ANGES I MILLIMETER

FÖRKLARINGAR

- ① FASAD - TP20 KULÖR GRÅ
② TAK - BANDTÄCKNING KULÖR GRÅ

PORTAR:

- ③ VIKPORT - KULÖR GRÅ

FÖNSTER: KARM KULÖR VIT

- ④ 1210x1410 (BXH)

YTTERDÖRR: KULÖR VIT

- ⑤ 1010X2010 (BXH)

TAKAVVATTNING

- ⑥ STUPRÖR- KULÖR SVART
⑦ HÄNGRÄNNOR - KULÖR SVART

BET		ÄNDRINGEN AVSER		DATUM		SIGN	
BYGGLOVSHANDLING							
SVARTBYN 6:211							
GARAGEBYGGNAD							
 a och d arkitektkontor							
A	a och d arkitektkontor AB			0920-23 32 50			
M							
K							
W							
V							
E							
UPPRAG NR		RITAD AV		HANDLÄGGARE			
20095-10		V.RÖNNQVIST		A.BURMAN			
DATUM		ARBETSTYP					
2023-10-31							
NY- OCH TILLBYGGNAD							
FASADER - BYGGNAD A							
SKALA (A1)		RITNINGSNUMMER				BET	
1:100		A-40-3-101					