




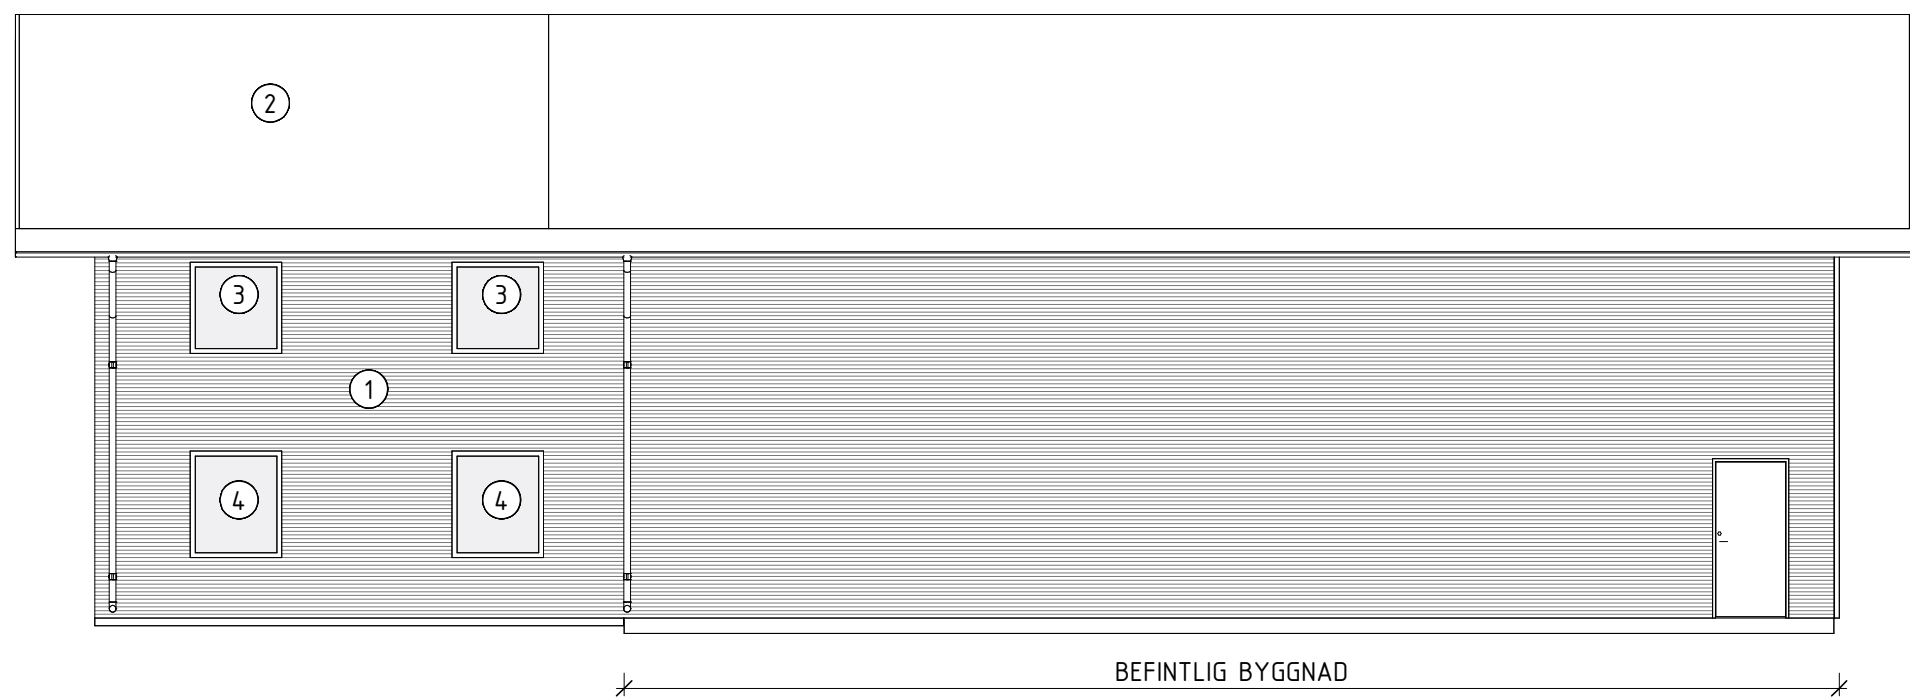


FASAD MOT NORDVÄST BYGGNAD B
1 : 100 (A1)

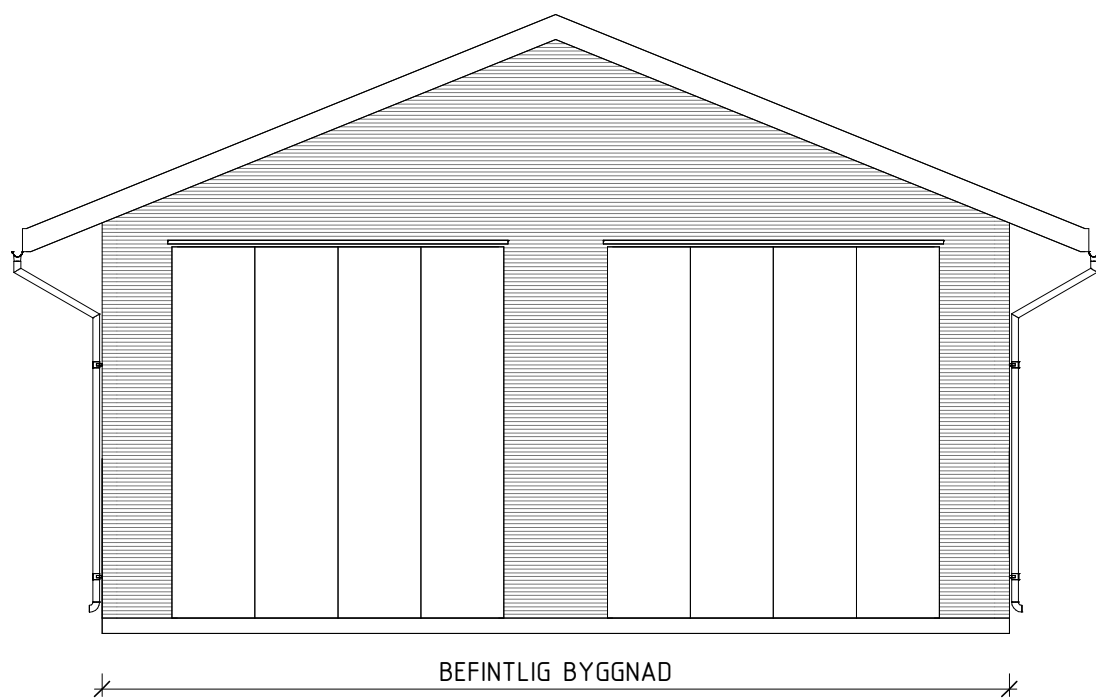

FASAD MOT SYDVÄST - BYGGNAD B
1 : 100 (A1)

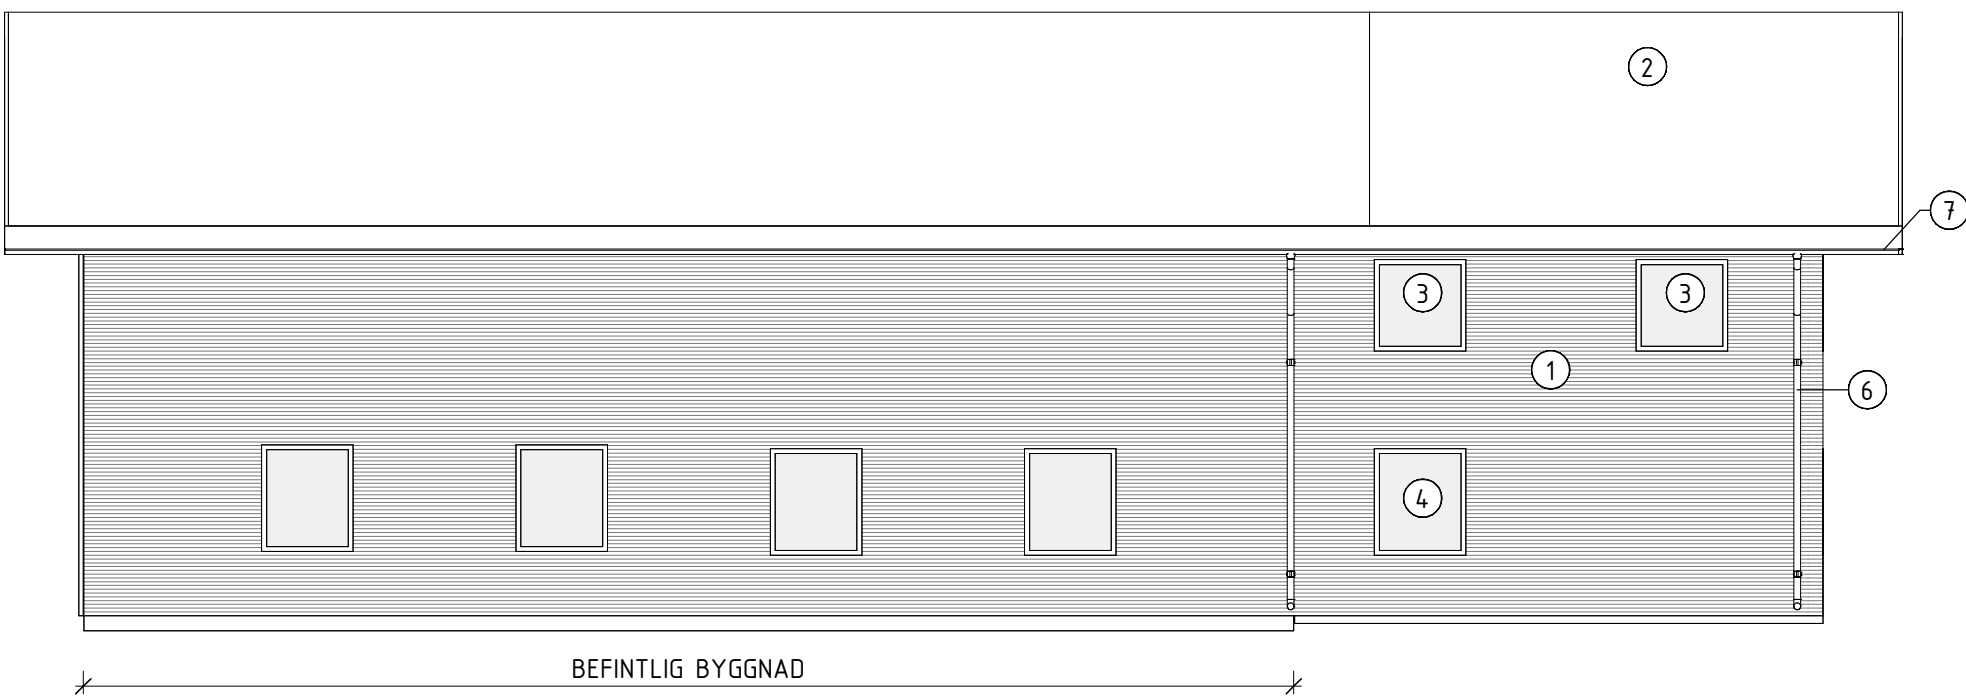

FASAD MOT SYDOST BYGGNAD B
1 : 100 (A1)

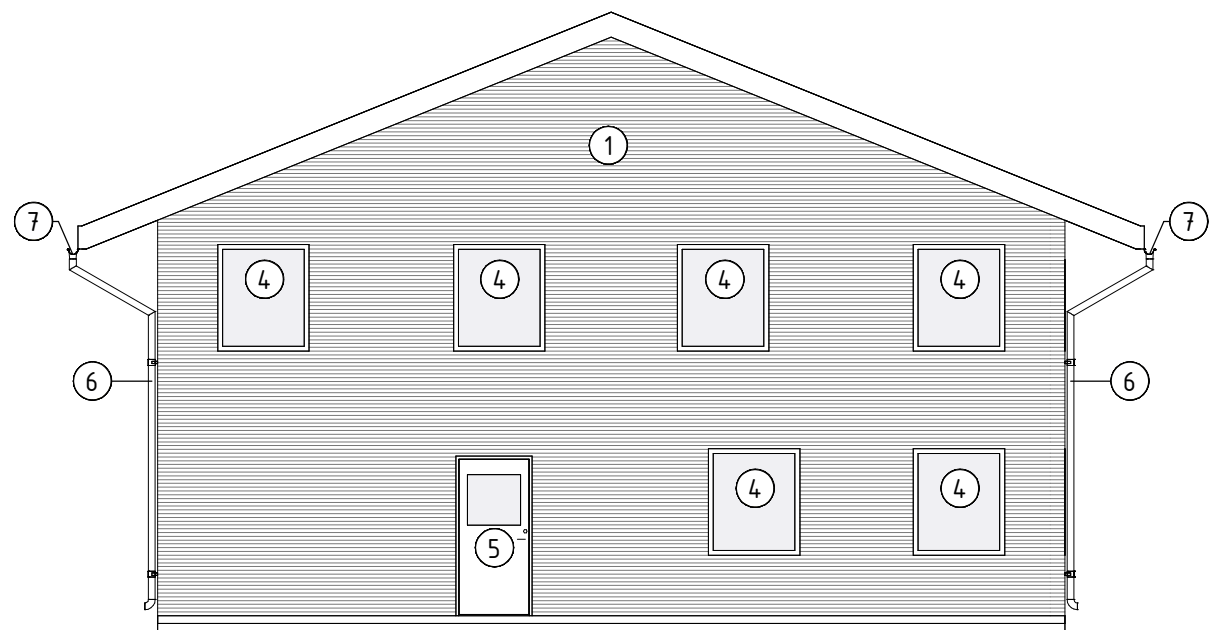

FASAD MOT NORDOST BYGGNAD B
1 : 100 (A1)

FÖRKLARINGAR

ALLA MÅTT ANGES I MILLIMETER.

FÖRKLARINGAR

① FASAD - TP20 KULÖR GRÅ

② TAK - BANDTÄCKNING KULÖR GRÅ

FÖNSTER: KARM KULÖR VIT

③ 1210X1210 (BXH)

FÖNSTER: KARM KULÖR VIT

④ 1210X1410 (BXH)


YTTERDÖRR: KULÖR VIT

⑤ 1010X2010 (BXH)

TAKAVVATTNING

⑥ STUPRÖR- KULÖR SVART

⑦ HÄNGRÄNNOR - KULÖR SVART

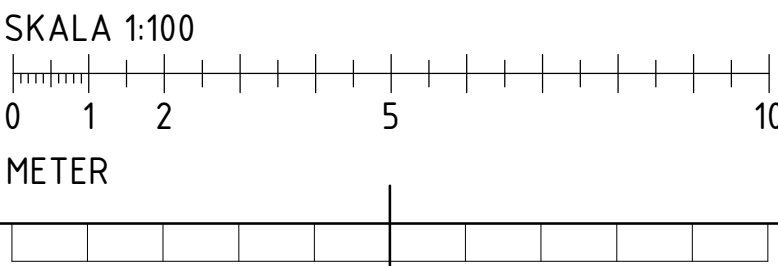

BET		ÄNDRINGEN AVSER		DATUM		SIDN	
BYGGLOVSHANDLING							
SVARTBYN 6:211							
GARAGEBYGGNAD							
 a och d arkitektkontor							
A	a och d arkitektkontor AB			0920-23 32 50			
M							
K							
W							
V							
E							
UPPDRAG NR		RITAD AV		HANDLÄGGARE			
20095-10		V.RÖNNQVIST		A.BURMAN			
DATUM		ARBETSTYP					
2023-10-31		NY- OCH TILLBYGGNAD					
FASADER - BYGGNAD B							
SKALA (A1)		RITINGSNUMMER				BET.	
1:100		A-40-3-102					