


NYBYGGNAD GARAGE/TILBYGGNAD
STENTORP 1:7
ÅGATAN 2 A JOCKMOKK
PAUL PRIEDITS TEL. 070-4934954
PLAN, FASADER SKALA 1:100

L-G Ö 22.11.22

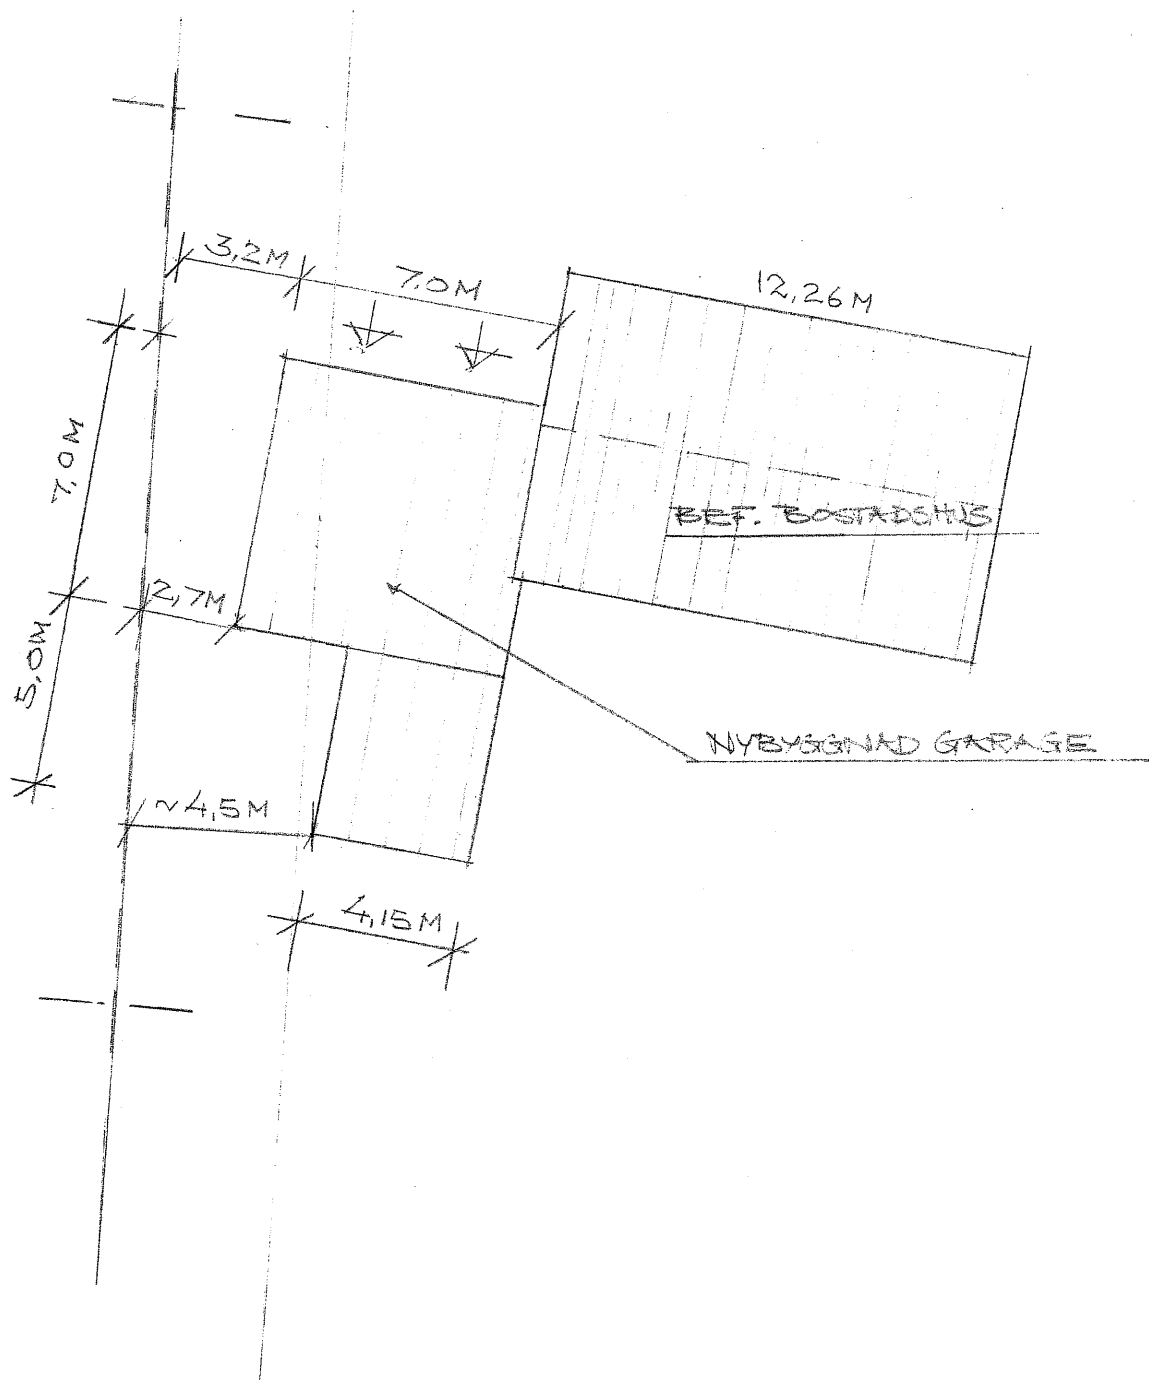

SITUATIONSPÄN.

NYBYGGNAD GARAGE/TILBYGGNAD

STENTORP 1:7

ÅGATAN 2A JOCKMOKK

SKALA 1:200

PAUL FRIEDRIS

LGD 22.11.22