
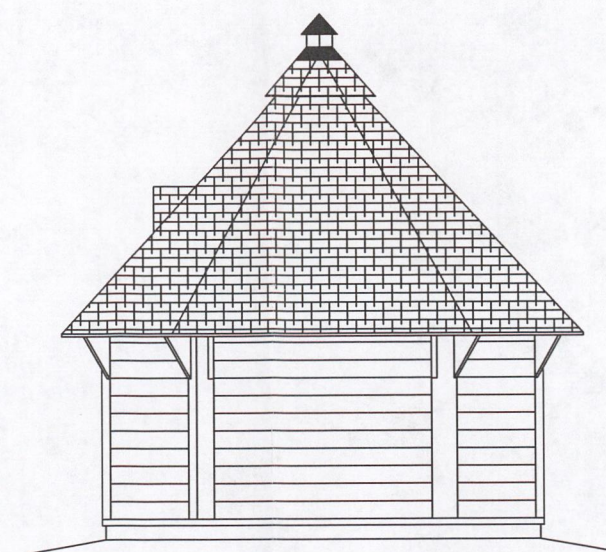
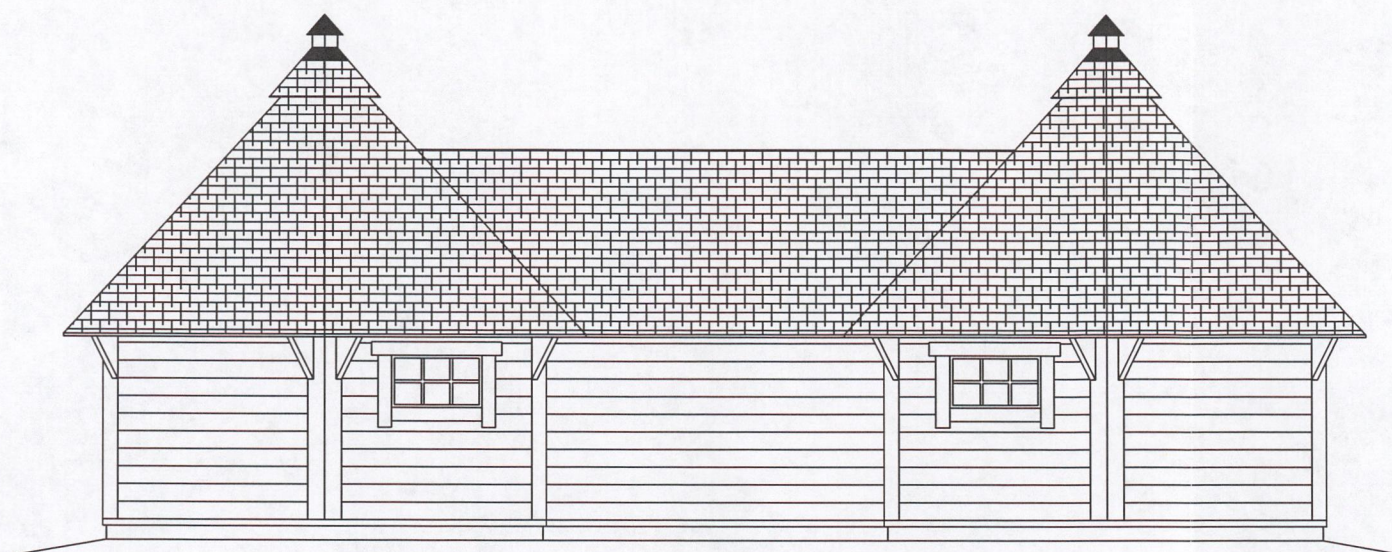
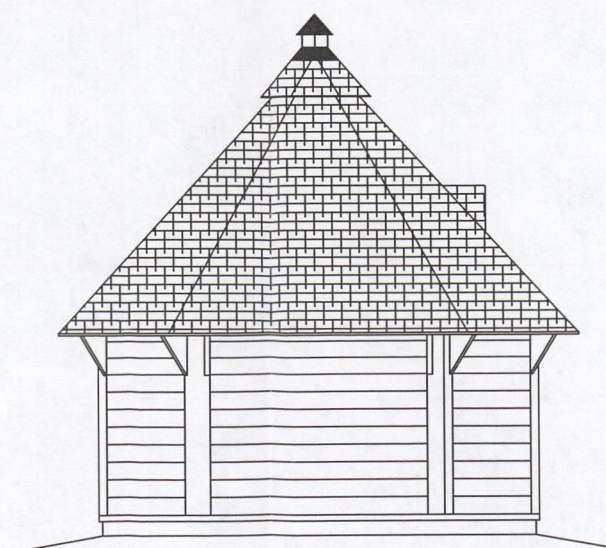


DUBBELKÅTOR MED MELLANGÅNG

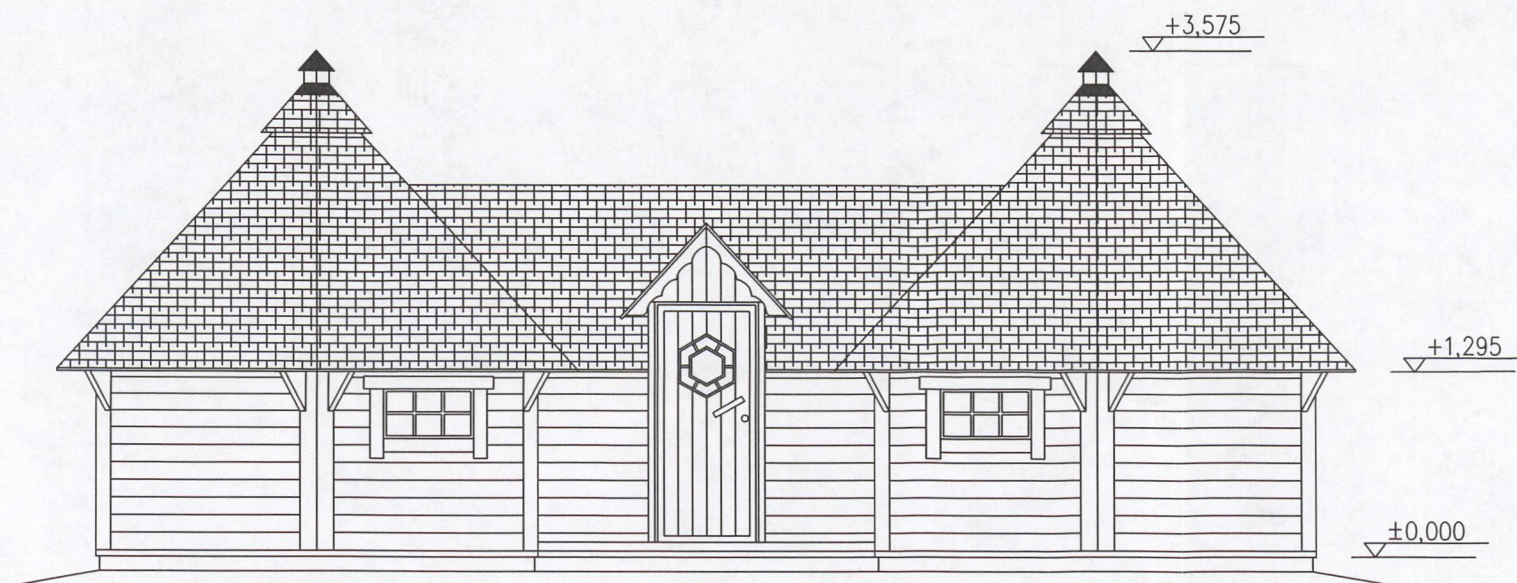

Bygglövskontoret
i Kiruna

Beslut D2021/759

Miljö- och Byggnämnden
Bygglövskontoret

2021-07-08

Dnr B 2021-526-1

K.osa/Kylä		Kortteli/Tila	Tontti/Rn:o	Viranomaisten arkistointimerkintöjä varten		
Rakennustoimenpide				Piirustuslaji PÄÄPIIRUSTUS	Juoks.n:o	
Rakennuskohteen nimi ja osoite				Piirustuksen sisältö JULKISIVU	Mittakaava 1:50	
		Suunn.	Suunnitteluala	Työnumero	Piir.n:o	Muutos
		Piirt. TE	ARK	02	01	
		Tark./Hyväks.				
Allekirjoitus		Pvm	Vieras n:o		Tiedoston nimi 01_TUPLAKOTA	