

2021-07-08

Dnr B 2021-526-1

Bygglövskontoret
i Kiruna


Beslut D2021 / 759

Plintritning

Golvets stomme som ses på ritningen är byggt av 45x45 tryckimpregnerat virke.

Antal plintar som behövs är 30 stycken.

Mått på lecasten ca 90x190x590. De kan även delas. De behöver inte vara hela stenar i mitten på stugan. Tänk bara på att inte använda för höga stenar, så inte tröskeln blir för hög till stugan. Man kan även leda bort vattnet, så det inte blir kvar under stugan på bastusidan

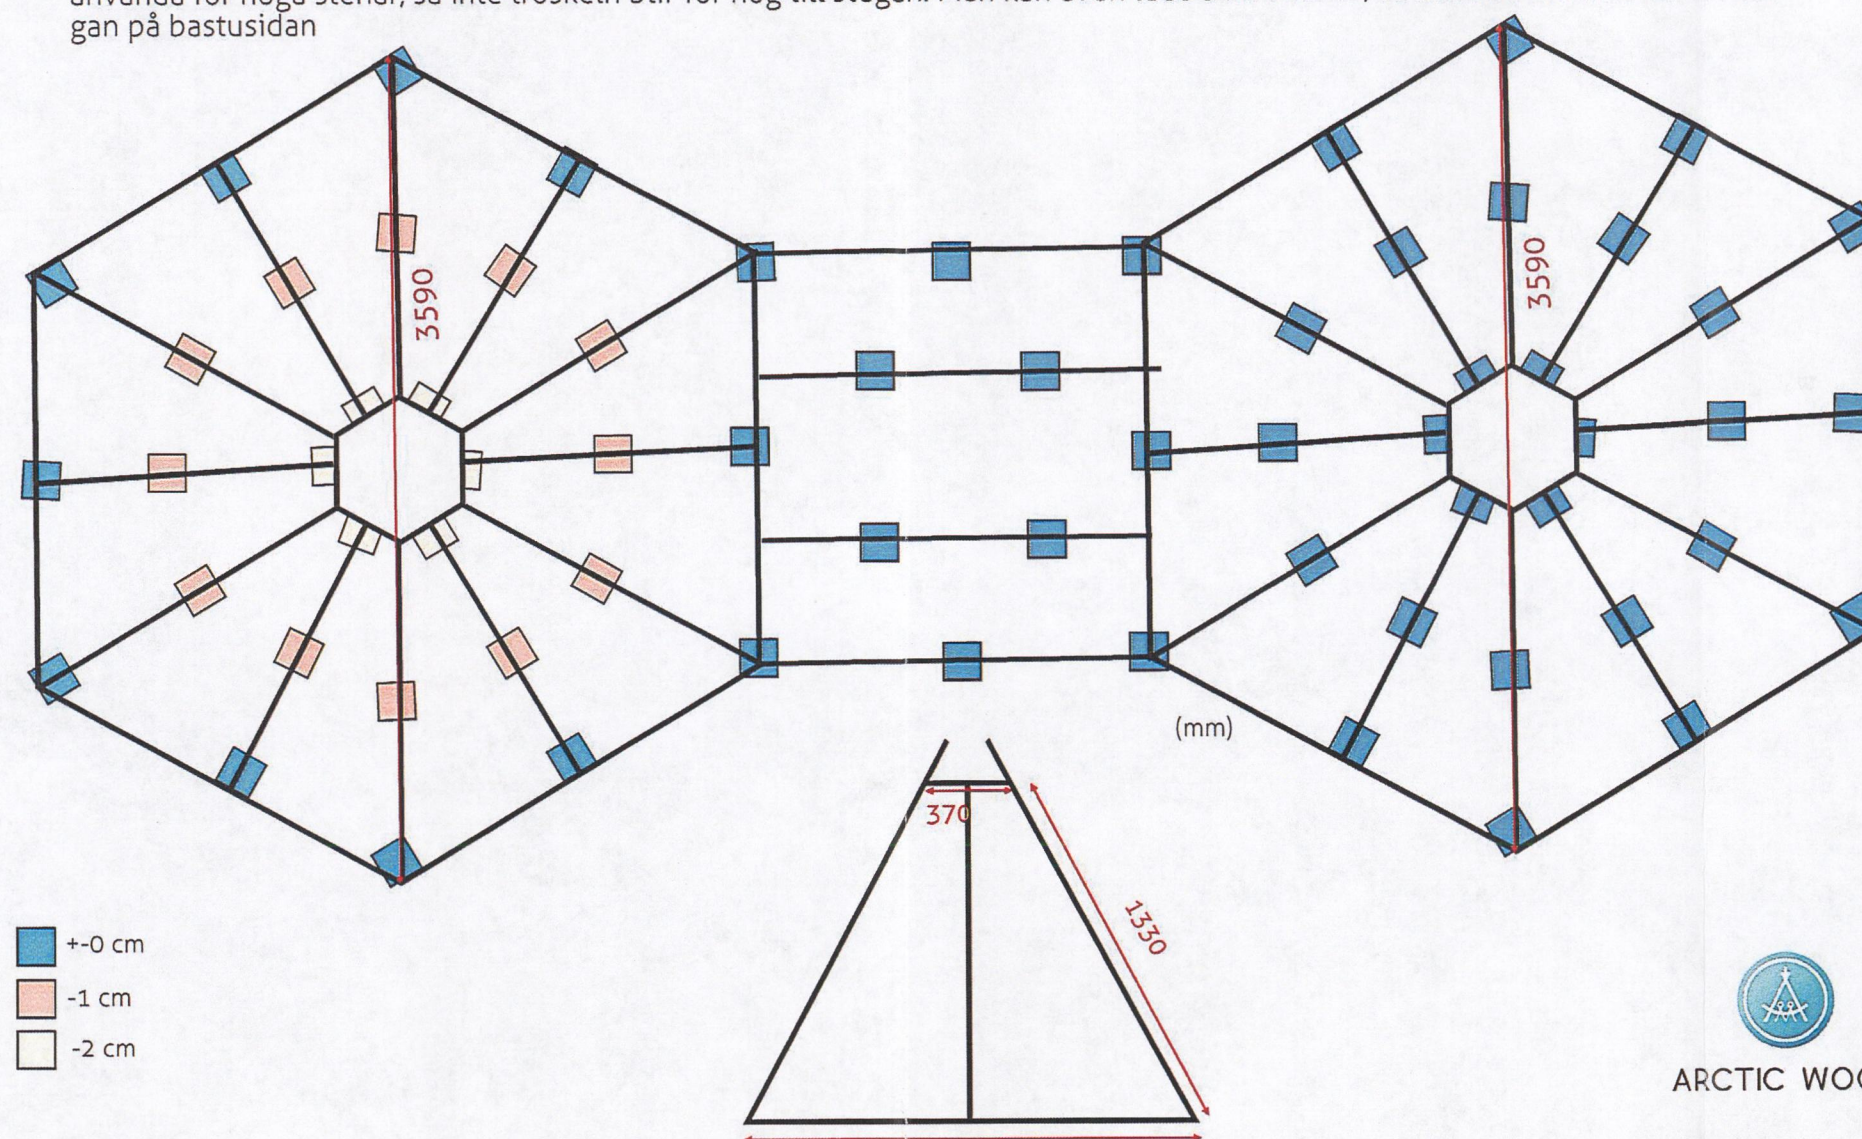

ARCTIC WOOD