


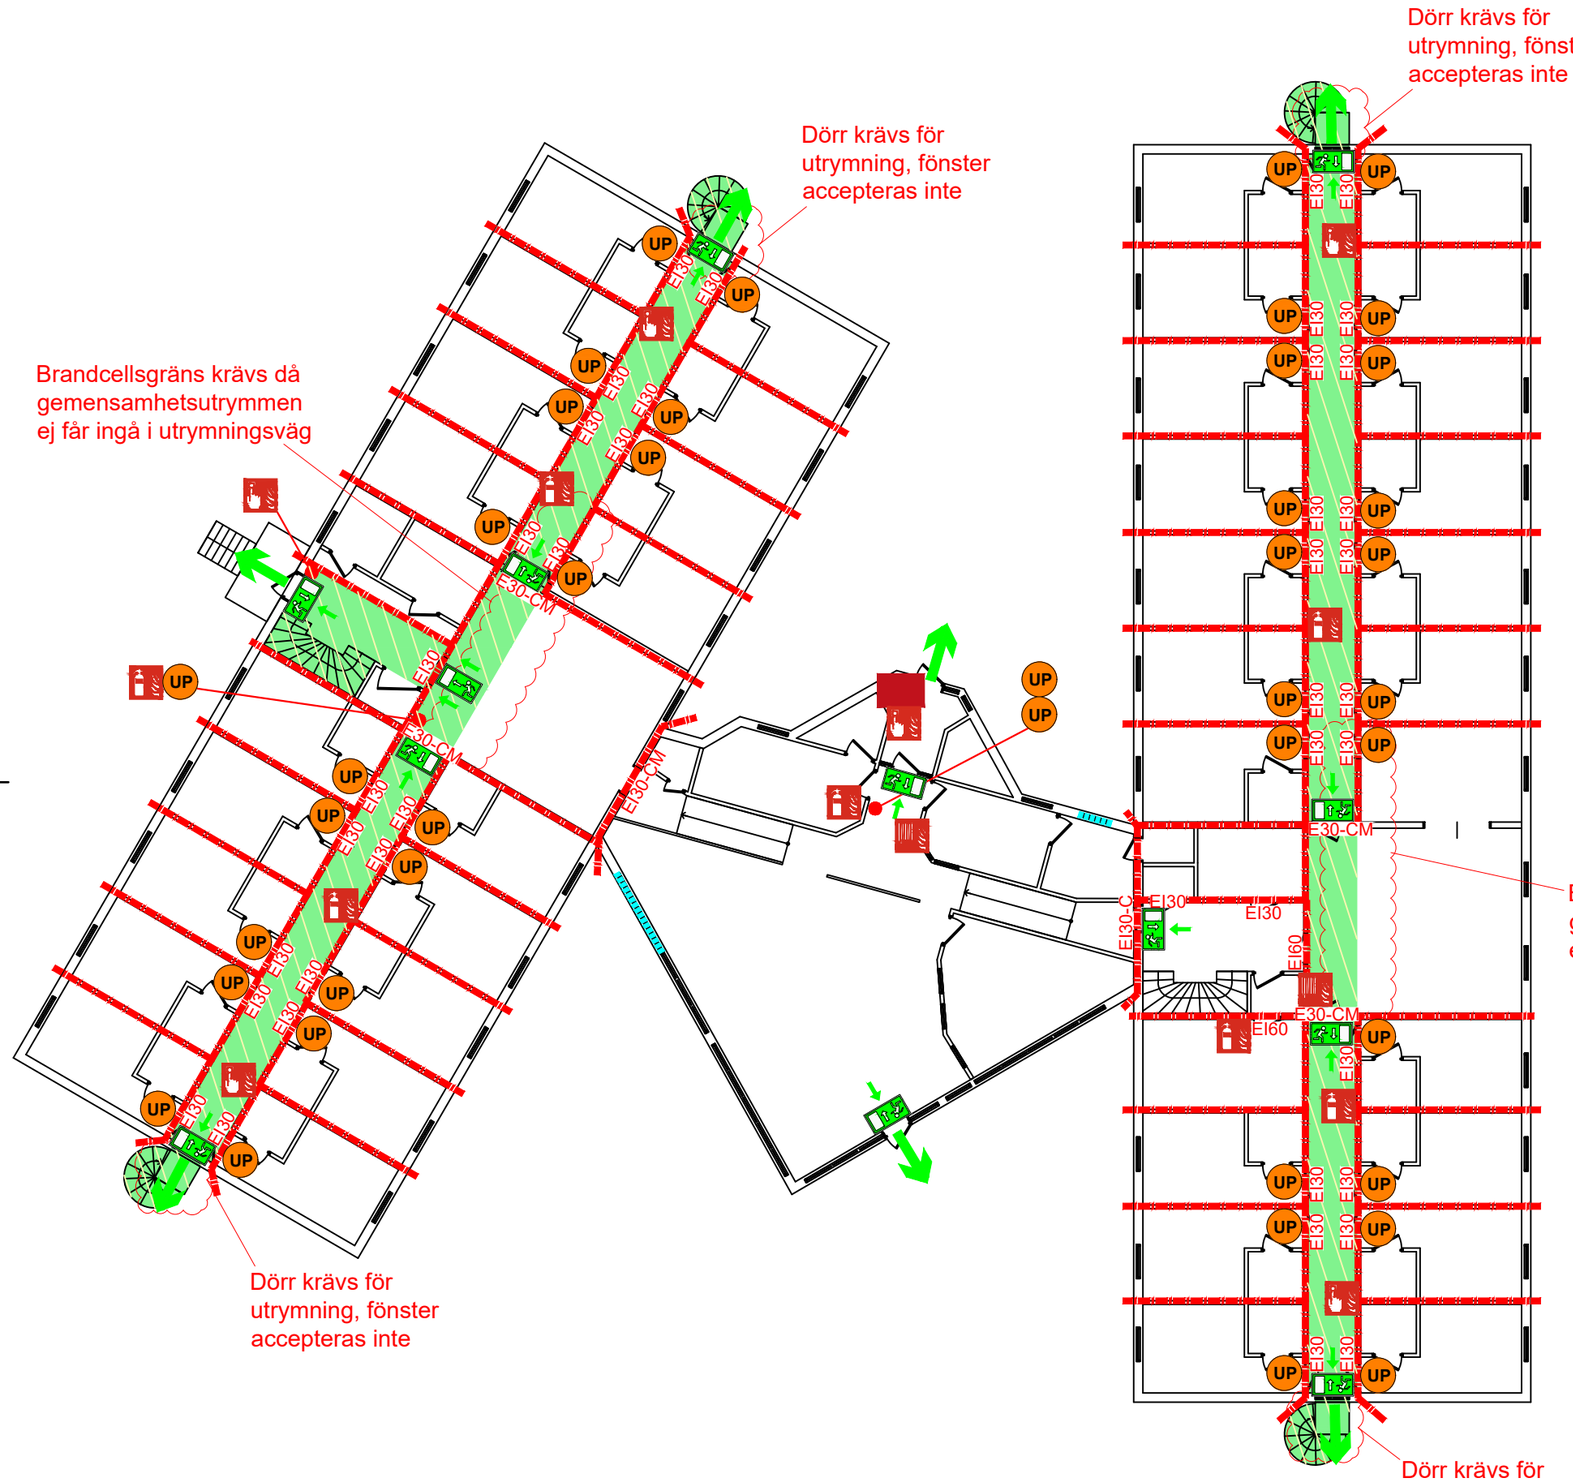

Situationsplan

SKALA 1:200

0 1 2 5 10

METER

BRANDRITNING

Brandritningen utgör en kompletterande handling till brandskyddsbeskrivningen och illusterar inte samtliga krav avseende brandskyddet.

Brandteknisk avskiljning av schakt är ej redovisade på brandritningen.

För full läsbarhet ska brandritningen alltid skrivas ut i färg.

FÖRKLARINGAR

- Brandcellsgräns EI 60
- Brandteknisk avskiljning E 30
- Utrymningsväg
- Utrymningsriktning
- Nödbelysning
- Genomlyst markering
- Handbrandsläckare
- Inomhusbrandpost
- UP — Utrymningsplan
- EI60/EI30 — Brandklass dörrar och fönster
- -C — Dörrstängare
- -M — Magnethållare
- Centralapparat brandlarm
- Larmknapp

BET	ANT	REVIDERINGEN AVSER	SIGN	DATUM

SYSTEMHANDLING

FASTIGHET: ÖBERGET 1:9

KOMMUN: ARJEPLOG

FIRE SAFETY NORDIC

Vxl: 010-33 00 323 info@fsn.se www.fsn.se

FÖRETAG: FIRE SAFETY NORDIC AB

PROJEKTNUMMER	PROJEKTANSVARIG	HANDLÄGGARE
72129	E. LINDBERG	E. LINDBERG

DATUM	RITAD AV
2025-04-25	E. LINDBERG


BRANDRITNING

ÄNDRING TILL HOTELL

PLAN 1

SKALA	RITNINGSNUMMER	BET
A3 1:200	BR-40-1-101	

PLO: BRANDRITNINGAR.DWG EMANUEL LINDBERG - FIRE SAFETY NORDIC

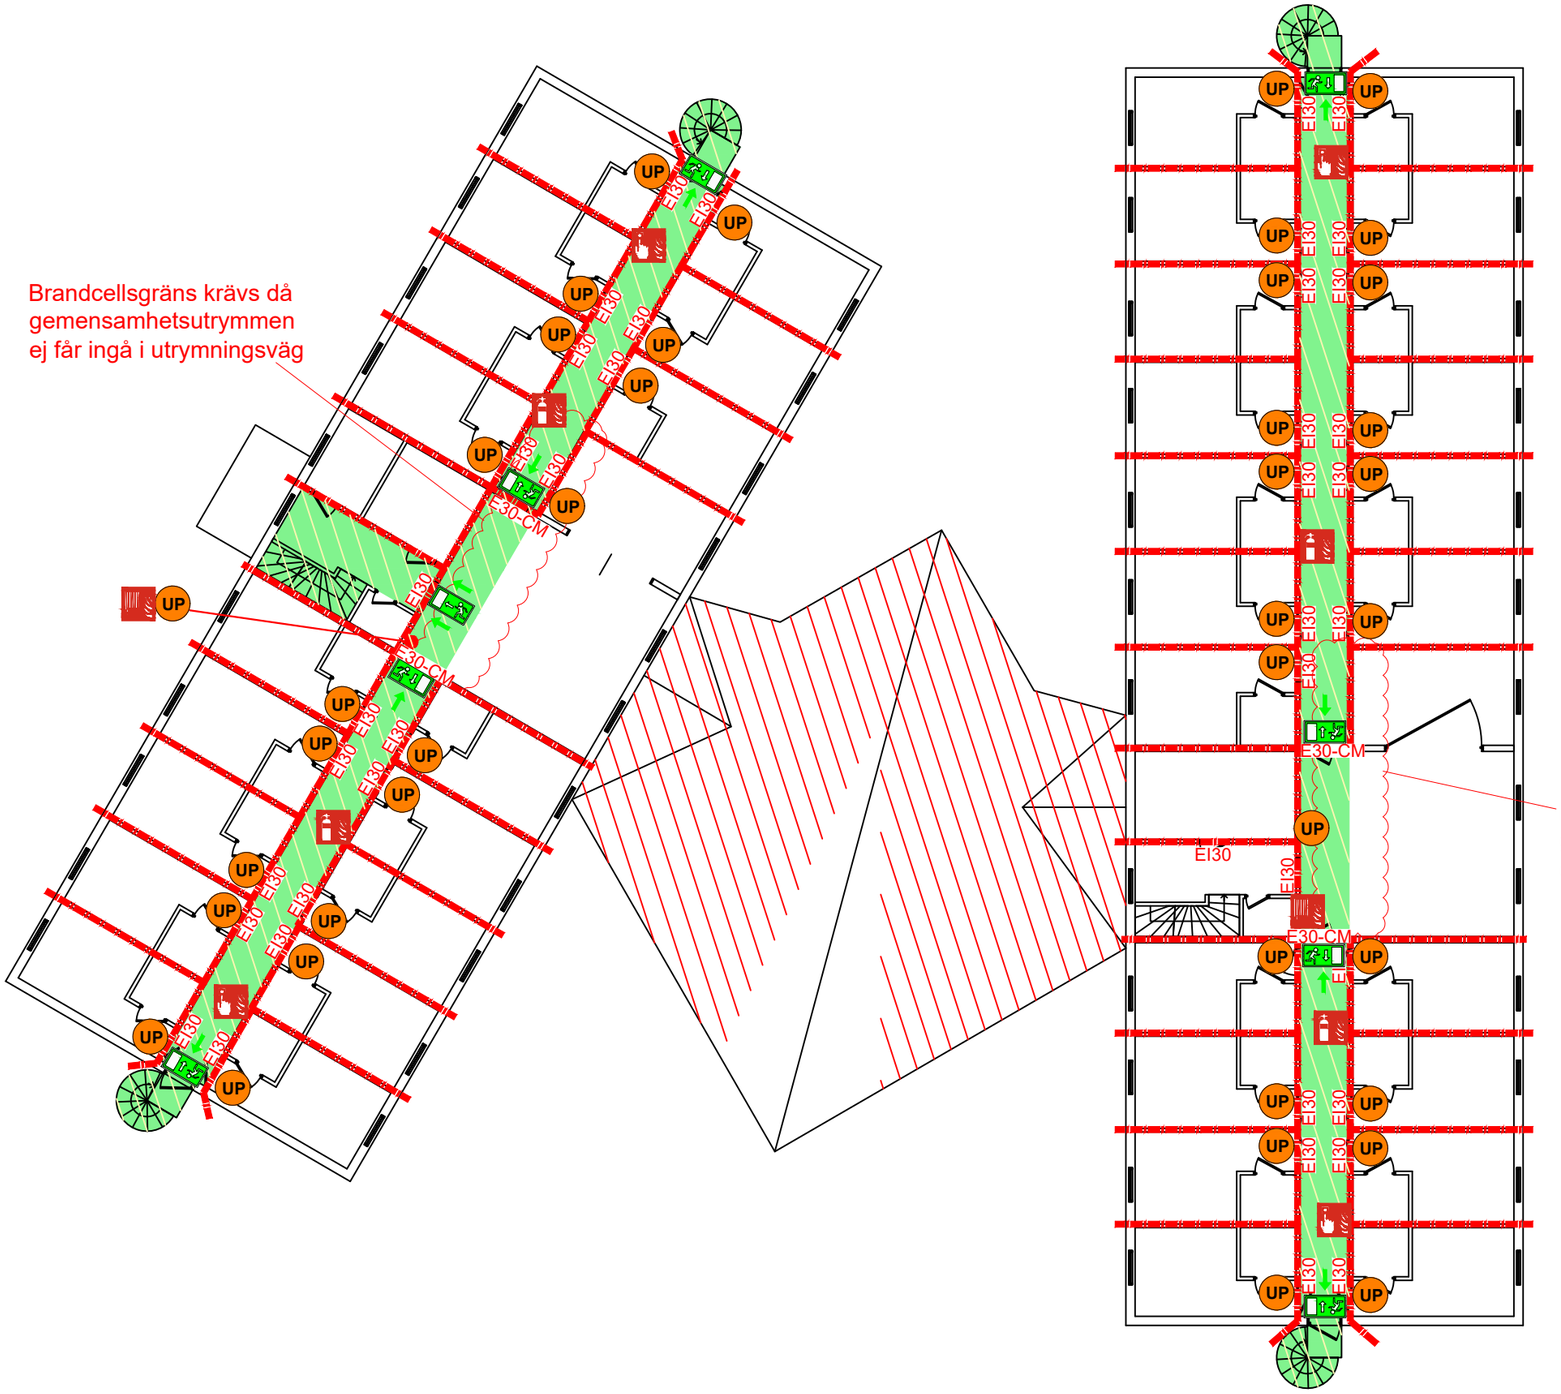



Situationsplan

SKALA 1:200

0 1 2 5 10
METER

BRANDRITNING

Brandritningen utgör en kompletterande handling till brandskyddsbeskrivningen och illusterar inte samtliga krav avseende brandskyddet.

Brandteknisk avskiljning av schakt är ej redovisade på brandritningen.

För full läsbarhet ska brandritningen alltid skrivas ut i färg.

FÖRKLARINGAR

- Brandcellsgräns EI 60
- Brandteknisk avskiljning E 30
- Utrymningsväg
- Utrymningsriktning
- Nödbelysning
- Genomlyst markering
- Handbrandsläckare
- Inomhusbrandpost
- UP — Utrymningsplan
- EI60/EI30 — Brandklass dörrar och fönster
- -C — Dörrstängare
- -M — Magnethållare
- Tak REI 60
- Larmknapp

BET	ANT	REVIDERINGEN AVSER	SIGN	DATUM

SYSTEMHANDLING

FASTIGHET: ÖBERGET 1:9

KOMMUN: ARJEPLOG

FIRE SAFETY NORDIC
Vxl: 010-33 00 323 info@fsn.se www.fsn.se

FÖRETAG: FIRE SAFETY NORDIC AB

PROJEKTNUMMER	PROJEKTANSVARIG	HANDLÄGGARE
72129	E. LINDBERG	E. LINDBERG
DATUM	RITAD AV	
2025-04-25	E. LINDBERG	

BRANDRITNING

ÄNDRING TILL HOTELL

PLAN 2

SKALA	RITNINGSNUMMER	BET
A3 1:200	BR-40-1-102	

PLO: BRANDRITNINGAR.DWG EMANUEL LINDBERG - FIRE SAFETY NORDIC