


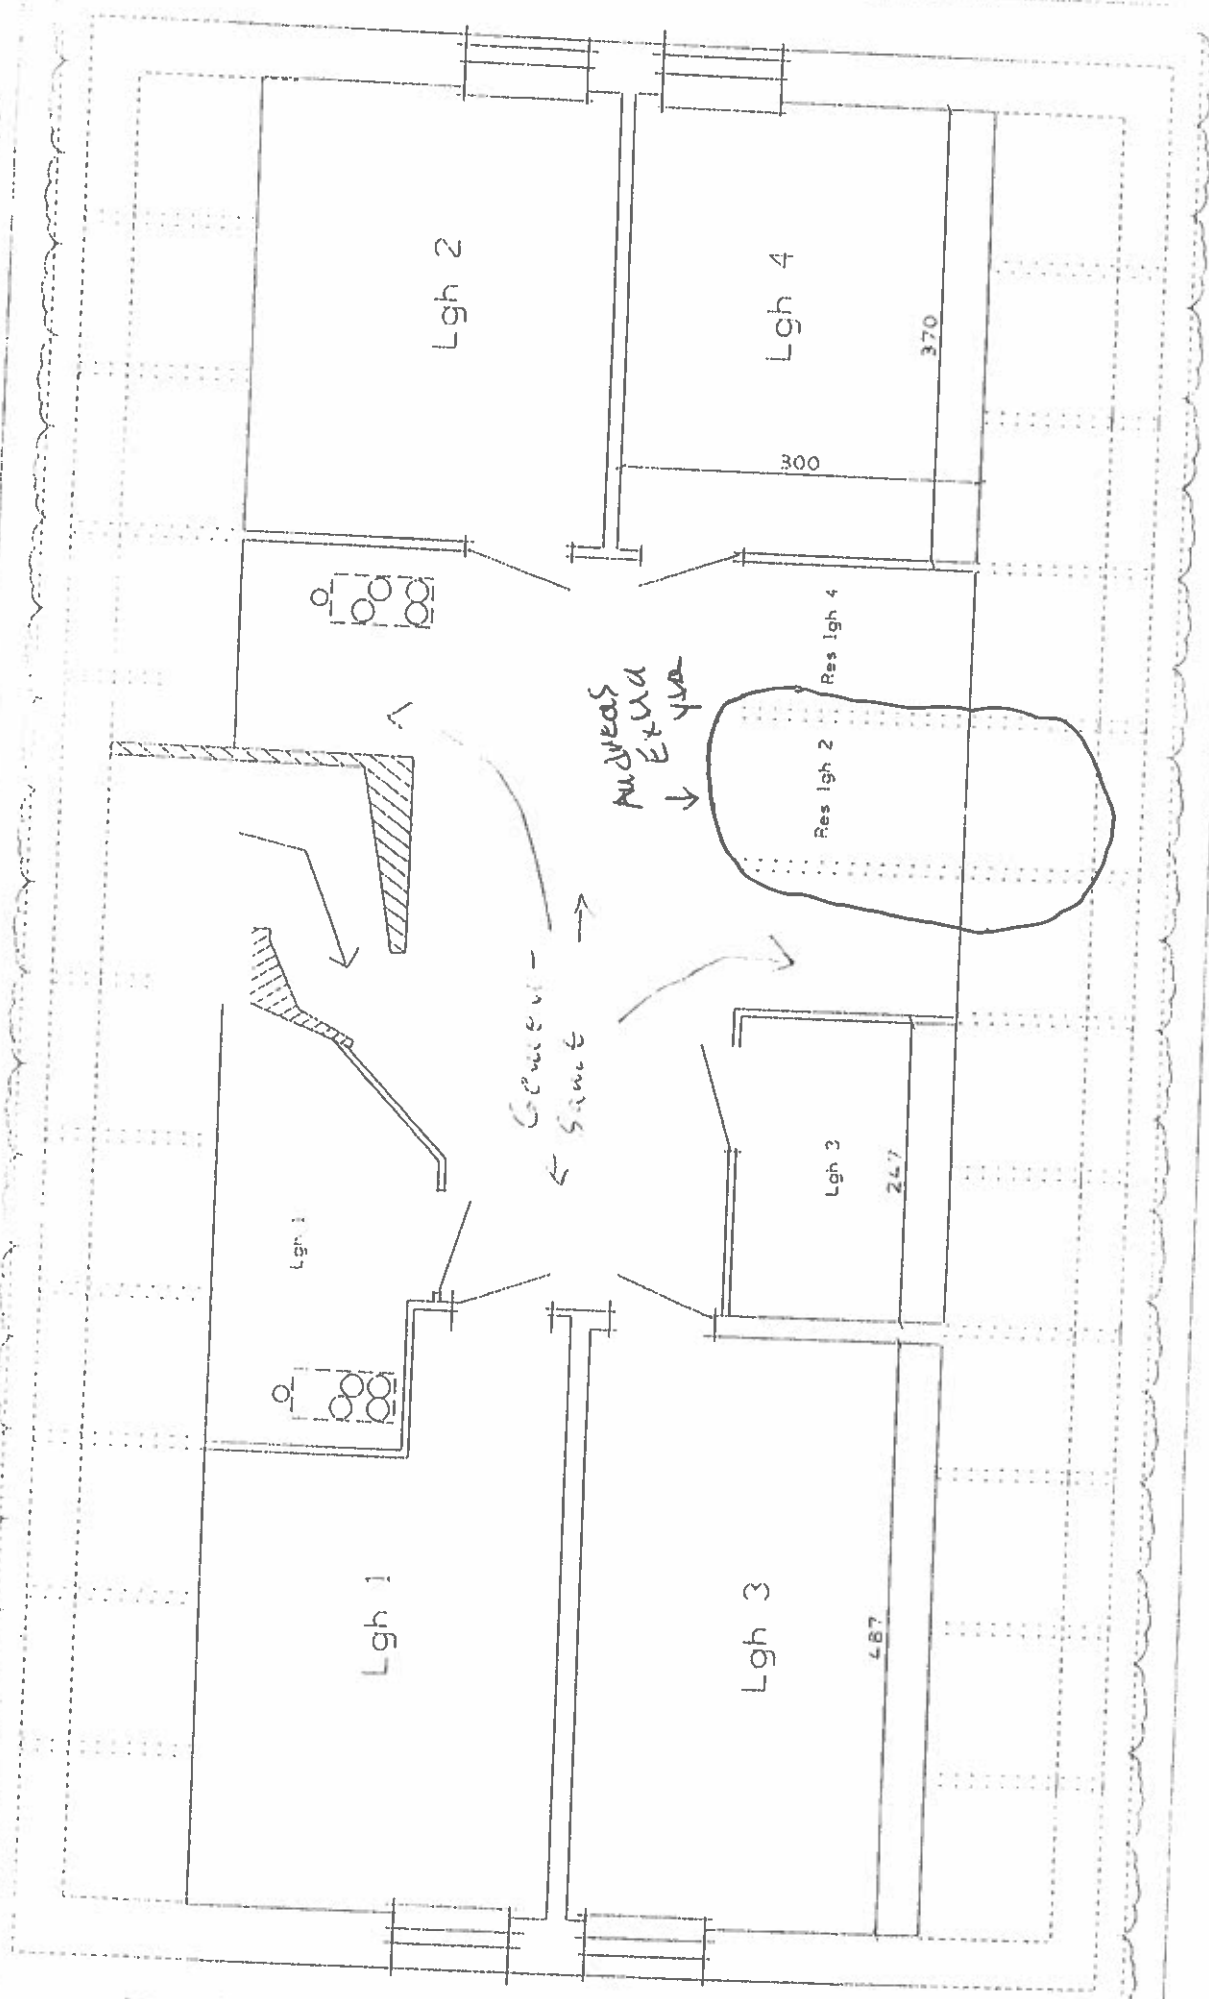

Arkiv 2014-05-20
 Mikael Lindhök

Förslag till förenklad planritning och disponering av vindsplan Kontorsgatan 33.
 Förslaget upprättad på uppdrag av Brf styrelse.
 Vissa mindre avvikelser kan förekomma i ritningen och dess måttangivelser.
 Förslagsritningen upprättad i MicroStation SE 2014-05-20 av Mikael Lindhök