8047

LANTMÄTERIET

A2L

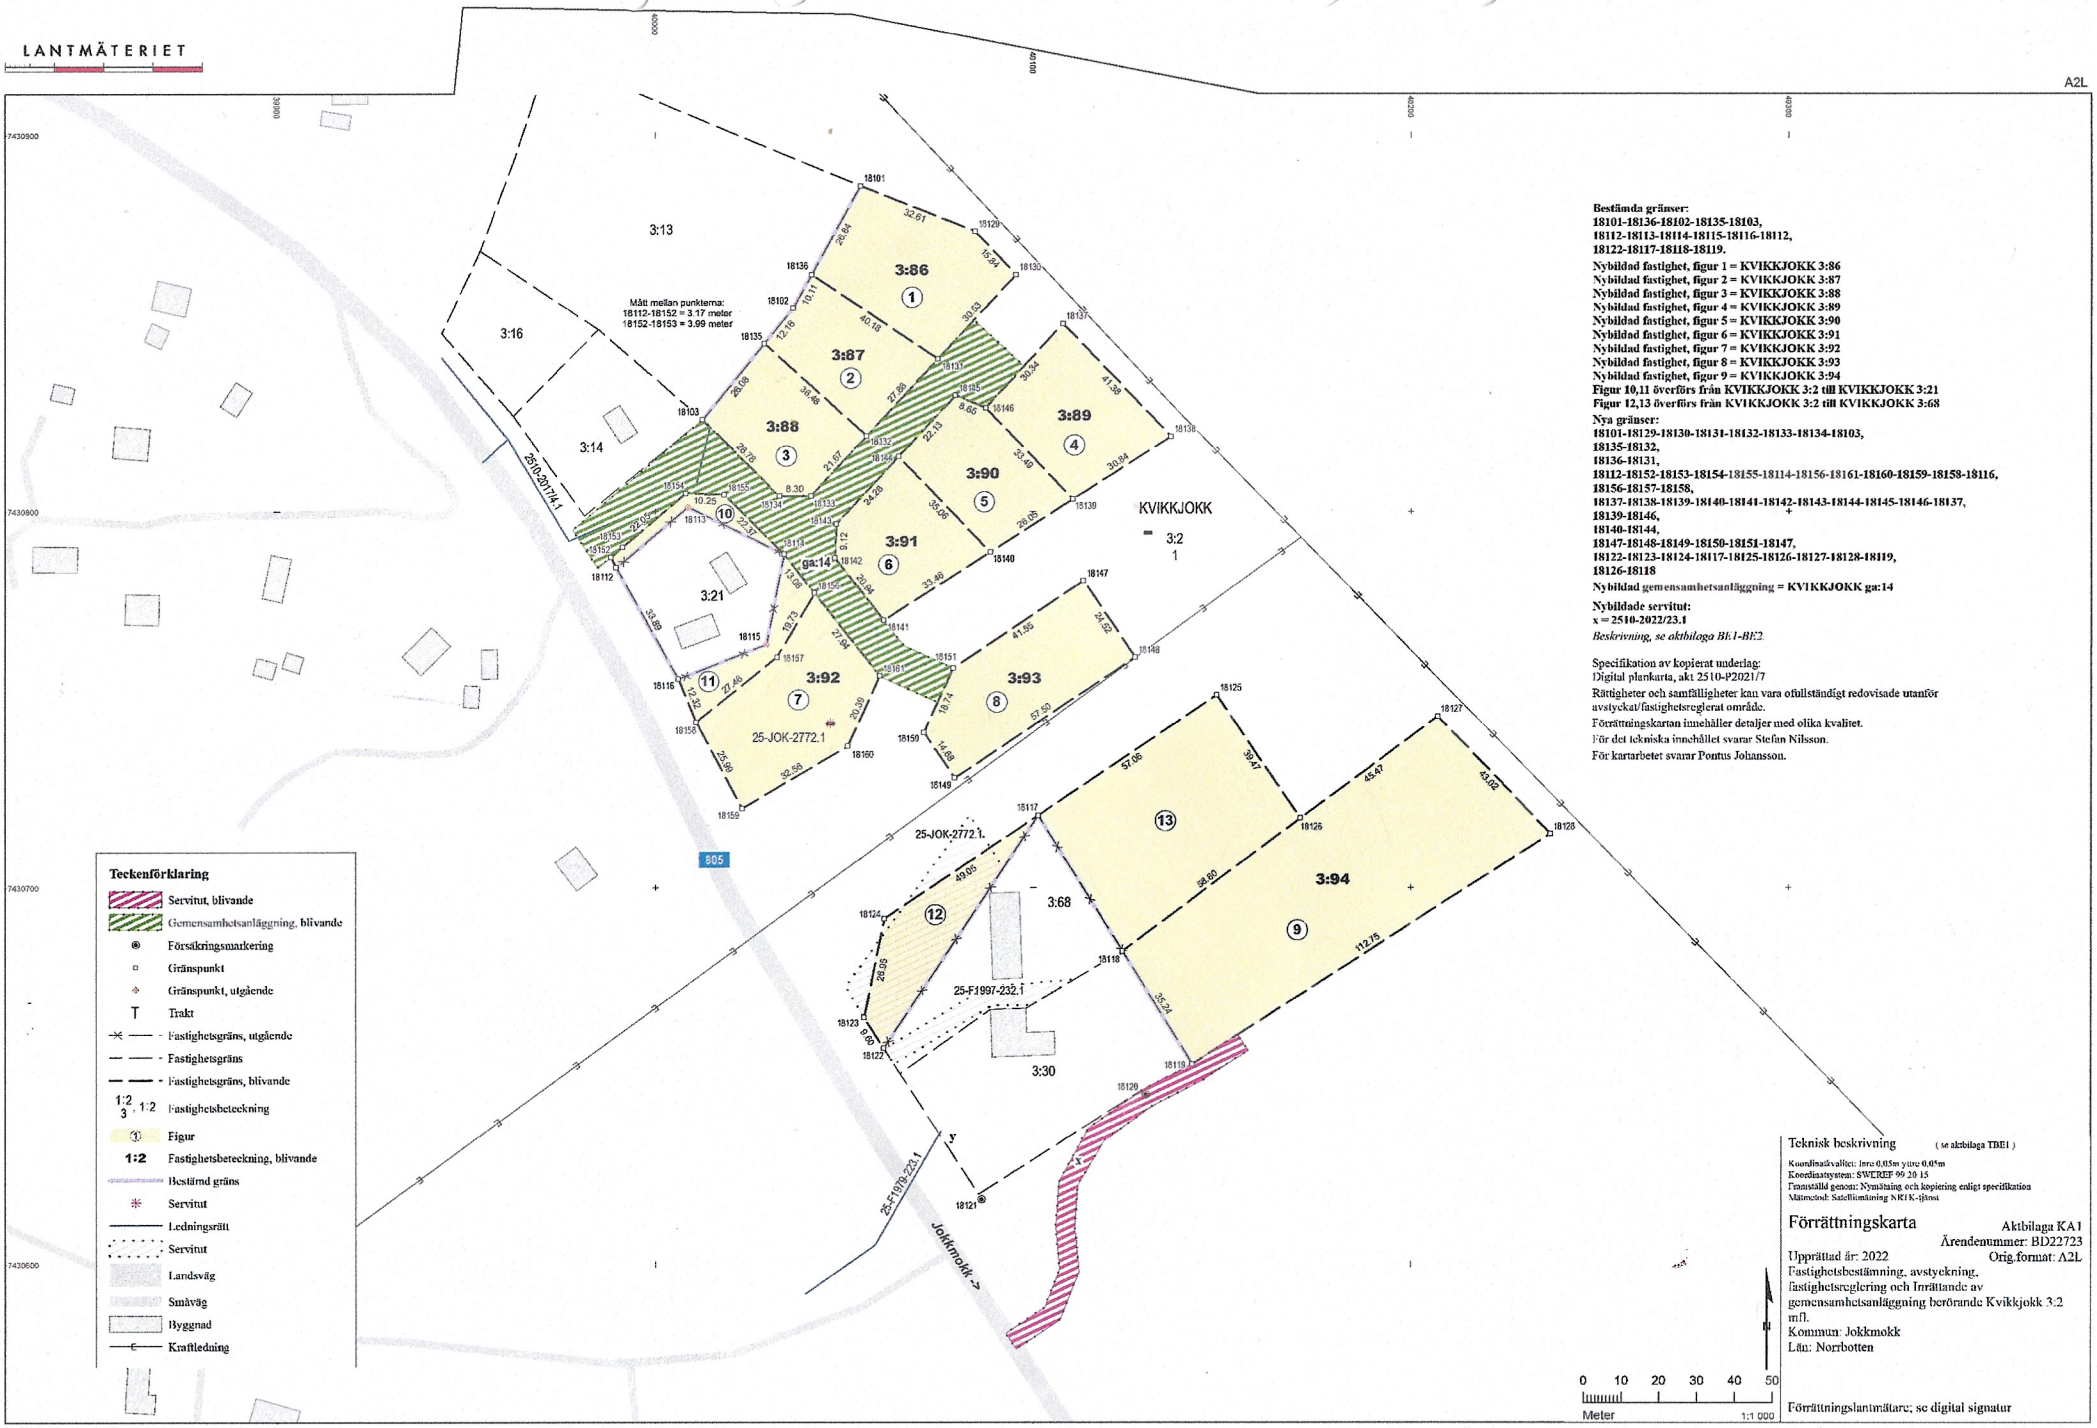

Bestämda gränser:
18101-18136-18102-18135-18103,
18112-18113-18114-18115-18116-18112,
18122-18117-18118-18119.

Nybildad fastighet, figur 1 = KVIKKJOKK 3:86
Nybildad fastighet, figur 2 = KVIKKJOKK 3:87
Nybildad fastighet, figur 3 = KVIKKJOKK 3:88
Nybildad fastighet, figur 4 = KVIKKJOKK 3:89
Nybildad fastighet, figur 5 = KVIKKJOKK 3:90
Nybildad fastighet, figur 6 = KVIKKJOKK 3:91
Nybildad fastighet, figur 7 = KVIKKJOKK 3:92
Nybildad fastighet, figur 8 = KVIKKJOKK 3:93
Nybildad fastighet, figur 9 = KVIKKJOKK 3:94
Figur 10,11 överförs från KVIKKJOKK 3:2 till KVIKKJOKK 3:21
Figur 12,13 överförs från KVIKKJOKK 3:2 till KVIKKJOKK 3:68

Nya gränser:
18101-18129-18130-18131-18132-18133-18134-18103,
18135-18132,
18136-18131,
18112-18152-18153-18154-18155-18114-18156-18161-18160-18159-18158-18116,
18156-18157-18158,
18137-18138-18139-18140-18141-18142-18143-18144-18145-18146-18137,
18139-18146,
18140-18144,
18147-18148-18149-18150-18151-18147,
18122-18123-18124-18117-18125-18126-18127-18128-18119,
18126-18118

Nybildad gemensamhetsanläggning = KVIKKJOKK ga:14

Nybildade servitut:
x = 2510-2022/23.1
Beskrivning, se aktbilaga Bil1-BE2.

Specifikation av kopierat underlag:
Digital plankarta, akt 2510-P2021/7
Rättigheter och samfälligheter kan vara ofullständigt redovisade utanför avstyckat/fastighetsreglerat område.
Förrättningskartan innehåller detaljer med olika kvalitet.
För det tekniska innehållet svarar Stefan Nilsson.
För kartarbetet svarar Pontus Johansson.

Teckenförklaring
- Servitut, blivande
- Gemensamhetsanläggning, blivande
- Försäkringsmarkering
- Gränspunkt
- Gränspunkt, utgående
- T Trakt
- Fastighetsgräns, utgående
- Fastighetsgräns
- Fastighetsgräns, blivande
- 1:2 / 3 / 1:2 Fastighetsbeteckning
- ① Figur
- 1:2 Fastighetsbeteckning, blivande
- Bestämd gräns
- Servitut
- Ledningsrätt
- Servitut
- Landsväg
- Småväg
- Byggnad
- Kraftledning

Teknisk beskrivning (se aktbilaga TBE1)
Koordinatvalvet: inre 0.05m yttre 0.05m
Koordinatsystem: SWEREF 99 20 15
Framställd genom: Nymätning och kopiering enligt specifikation
Mätmetod: Satellitmätning NRTK-tjänst

Förrättningskarta

Aktbilaga KA1
Ärendenummer: BD22723
Upprättad år: 2022
Orig.format: A2L
Fastighetsbestämning, avstyckning, fastighetsreglering och Inrättande av gemensamhetsanläggning berörande Kvikkjokk 3:2 m fl.
Kommun: Jokkmokk
Län: Norrbotten

Förrättningslantmätare; se digital signatur

0 10 20 30 40 50
Meter 1:1 000

Akt 2510-2022/23